

用水利用計画


三郷用水 L=3,966m
大洞 L= 472m



① 三郷用水取水口



② 三郷用水破損箇所

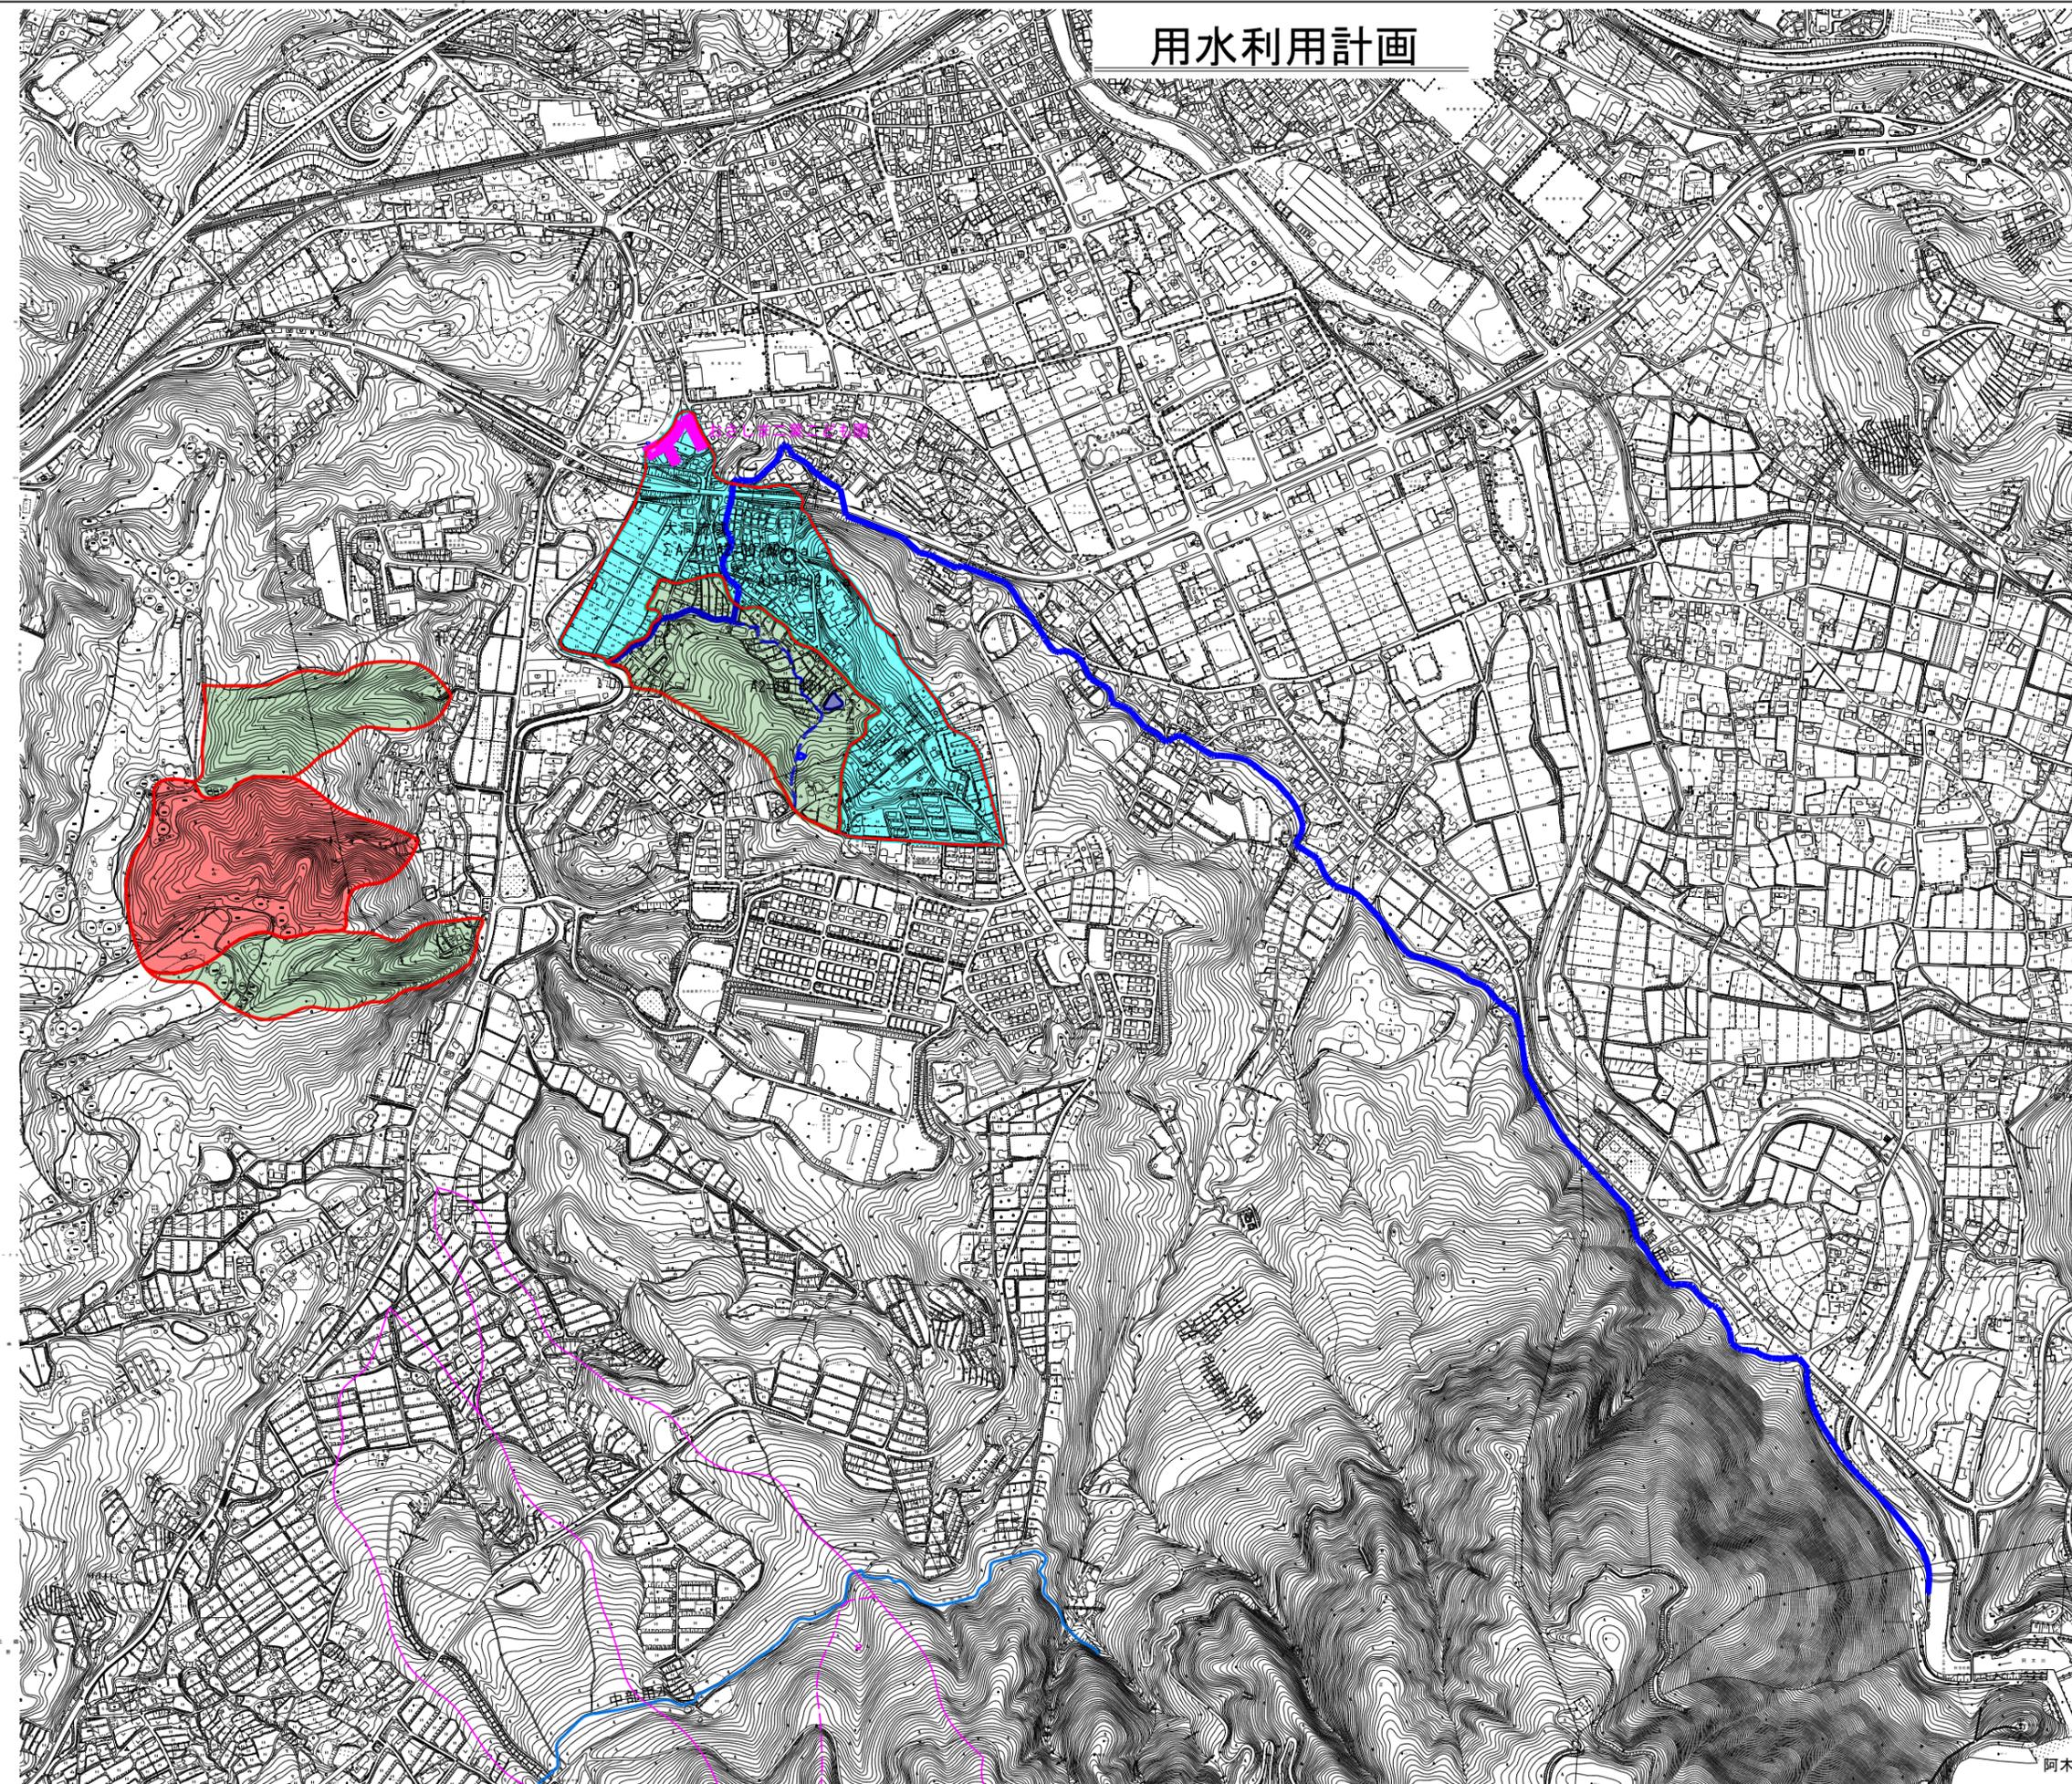

調査名	令和3年 恵那市内用水路調査（事前調査）		
路線・河川名等	一級河川 永田川		
施工箇所名	恵那市長島町・大井町地内		
図面の種類	三郷用水調査平面図		
縮尺	S=1:6,000	図面番号	2葉之内 1
調査者	秋山よしひろ		
事務所名	恵那市		